


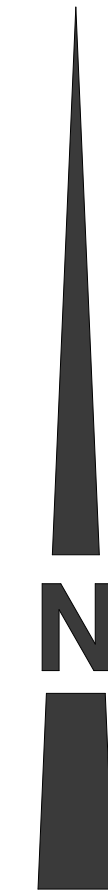

- Legende**
- Kiesdach
 - Steildach
 - Balkon und Terrassenflächen
 - Pflasterflächen
 - Grünfläche über Tiefgarage
 - Rampe zur Tiefgarage
 - Grünflächen
 - Feuerwehzufahrt ständig freizuhalten
 - Flächen für die Feuerwehr ständig freizuhalten
 - Feuerwehrauffstellfläche ständig freizuhalten



Index	Änderung	Datum
a	Ergänzung von Müllcontainerflächen	15.12.2021
b	Ergänzung von Stellplatznummerierung, Objektzuordnung der Müllsammelplätze	17.12.2021

Bauvorhaben:
 Umbau und Sanierung einer ehemaligen Fabrik zum Wohnhaus mit Kleinstwohnungen, teilweise barrierearm, mit Teilabbruch und Errichtung eines Anbaus mit Gastronomie im Erdgeschoss sowie Neubau einer Tiefgarage und eines Mehrfamilienhauses im Innenhof, Further Straße 8A-D, in 09113 Chemnitz

Bauherr:
 Consultatio AG
 Further Straße 12
 09113 Chemnitz

Grundplansteller:

Liebold Architekten & Ing.
 Am Damm 7
 09661 Hainichen
 Tel.: 037207 - 655-601
 Fax: -655-611

bearbeitet: F. Ende
 Datum: 10.12.2021
 geprüft: M. Liebold

Plannamen: Lageplan mit Feuerwehzufahrt, Aufstell- und Wendefläche und Parkplätzen
 Entwurf Innenhofaufteilung

Blatt Nr.: 8 b

Maßstab: 1: 200
 Größe: 700 x 550