


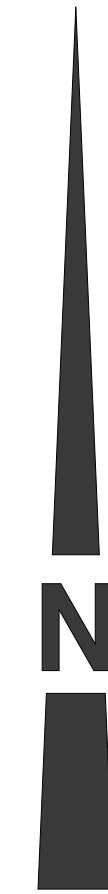

- Legende**
- Kiesdach
 - Steildach
 - Balkon und Terrassenflächen
 - Pflasterflächen
 - Grünfläche über Tiefgarage
 - Rampe zur Tiefgarage
 - Grünflächen
 - Feuerwehzufahrt ständig freizuhalten
 - Flächen für die Feuerwehr ständig freizuhalten
 - Feuerwehraufstellfläche ständig freizuhalten



Index	Änderung	Datum
a	Ergänzung von Müllcontainerflächen	15.12.2021

Bauvorhaben:
 Umbau und Sanierung einer ehemaligen Fabrik zum Wohnhaus mit Kleinstwohnungen, teilweise barrierearm, mit Teilabbruch und Errichtung eines Anbaus mit Gastronomie im Erdgeschoss sowie Neubau einer Tiefgarage und eines Mehrfamilienhauses im Innenhof, Further Straße 8A-D, in 09113 Chemnitz

Bauherr:
 Consultatio AG
 Further Straße 12
 09113 Chemnitz

Grundplanersteller:

Liebold Architekten & Ing.
 Am Damm 7
 09661 Hainichen
 Tel.: 037207 - 655-601
 Fax: -655-611

bearbeitet: F. Ende
 Datum: 10.12.2021
 geprüft: M. Liebold

Blatt Nr.: **8 a**

Entwurf Innenhofaufteilung
 Maßstab: 1:200
 Größe: 700 x 550