


Wohnung 4
 Etagen- Wohnung
 Wohnfläche:
 ca. 120,98m² inkl. Balkon

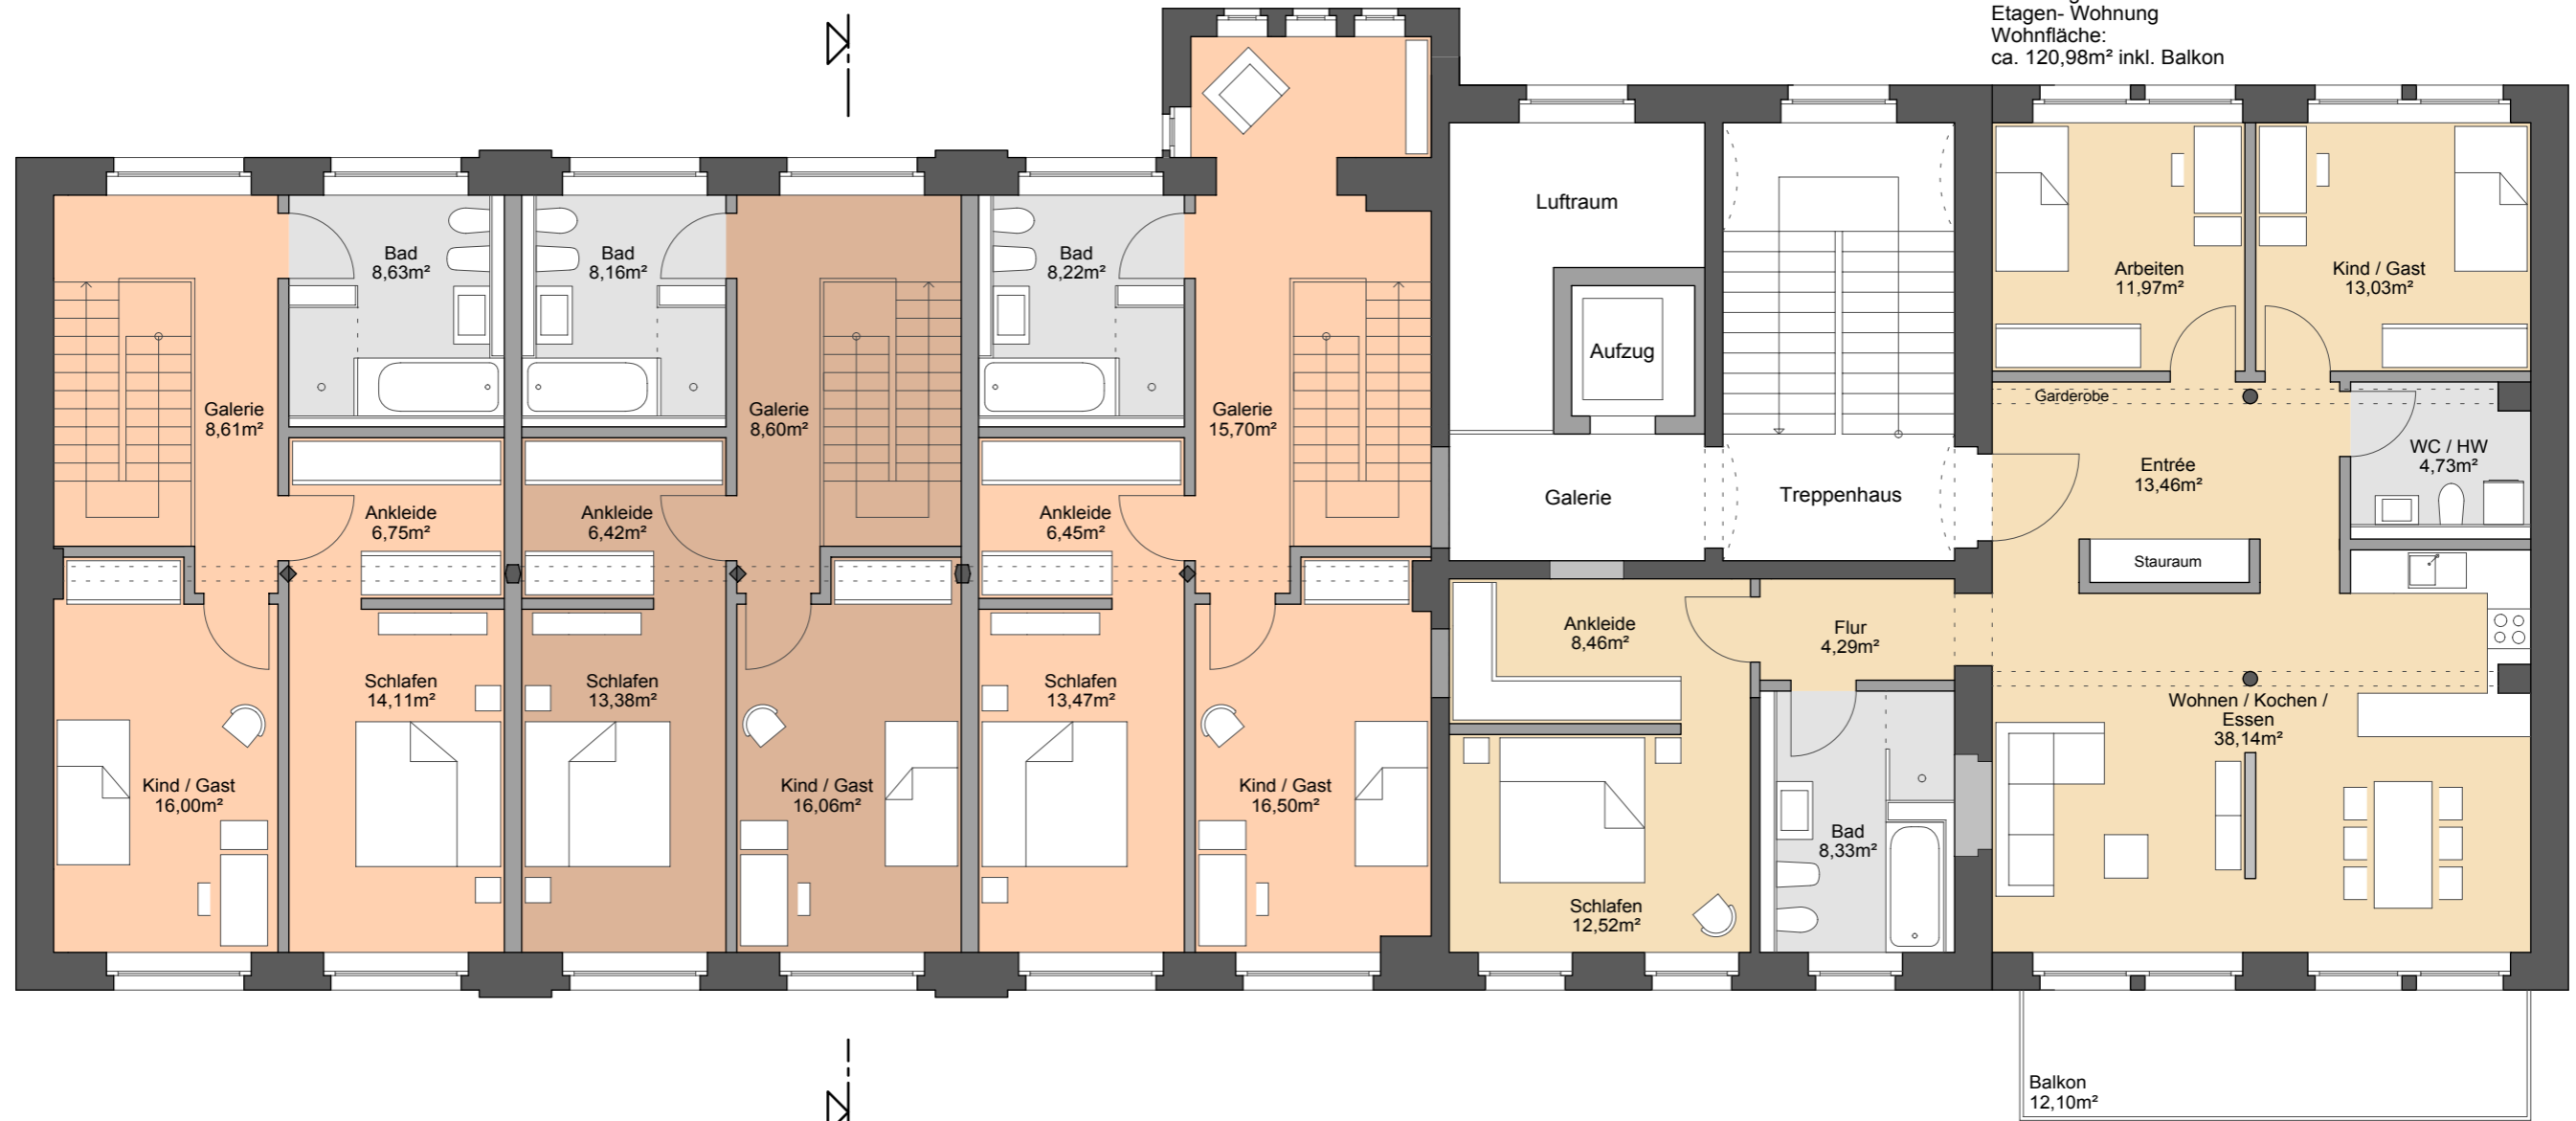

■ UMBAU FABRIKGEBÄUDE LOHRSTRASSE
 KONZEPTION / GRUNDRISS 1.OBERGESCHOSS M 1:100
 STAND 30.12.2016
fried.A
 BÜRO FÜR ARCHITEKTUR