


4 - Raum - Wohnung 6 / 2.OG:
ca. 120,11m²
inkl. halber Balkon

4 - Raum - Wohnung 5 / 2.OG:
ca. 120,07m²
inkl. halber Balkon

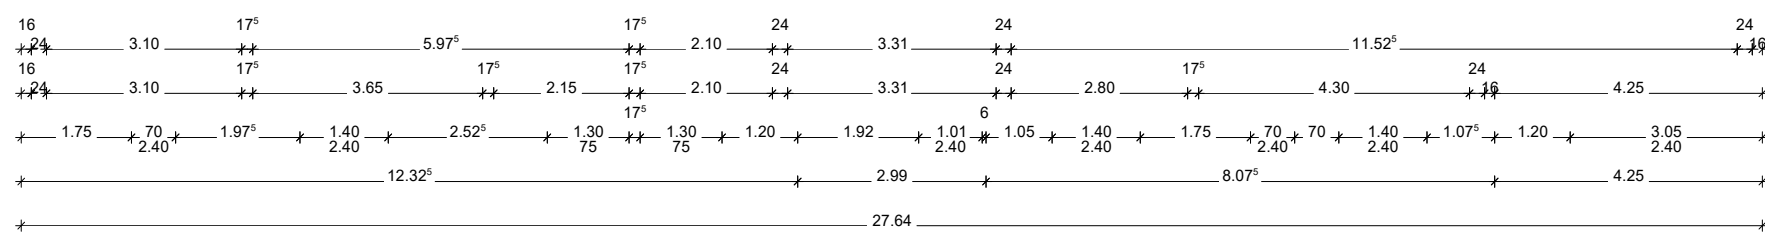

0,00m = OK FFB ERDGESCHOSS (291,65m)

| ÄNDERUNG | INDEX | DATUM | NAME | UNTERSCHRIFT |
|----------|-------|-------|------|--------------|
| | | | | |
| | | | | |
| | | | | |

| | |
|---|---|
| PROJEKTNUMMER: FA_1705-MFH | BAUVORHABEN: NEUBAU EINER TIEFGARAGE UND EINES MEHRFAMILIENHAUSES FURTHER STRASSE 8a / 8b / 8c, 09113 CHEMNITZ |
| FLURSTÜCK-NR. 55/4 | GRUND DER AUSFERTIGUNG: GENEHMIGUNGSPLANUNG |
| MASSTAB: 1:120 | ZEICHNUNG: GRUNDRISS 2.OBERGESCHOSS |
| BEARBEITET: THIEME | ZEICHNUNGSNUMMER: 3.4 |
| DATUM: 14.12.2017 | |
| BAUHERR: CONSULTATIO AG VERTRETEN DURCH: MICHAEL OBERACHER FURTHER STR. 12 09113 CHEMNITZ TEL.: 0371 / 4586787 - 0 UNTERSCHRIFT: | ARCHITEKT: fried.A BÜRO FÜR ARCHITEKTUR MARIO FRIEDRICH DIPL.-ING. ARCHITEKT DRESDNER STRASSE 38 A 09130 CHEMNITZ TEL.: 0174 / 72 86 297 UNTERSCHRIFT: |