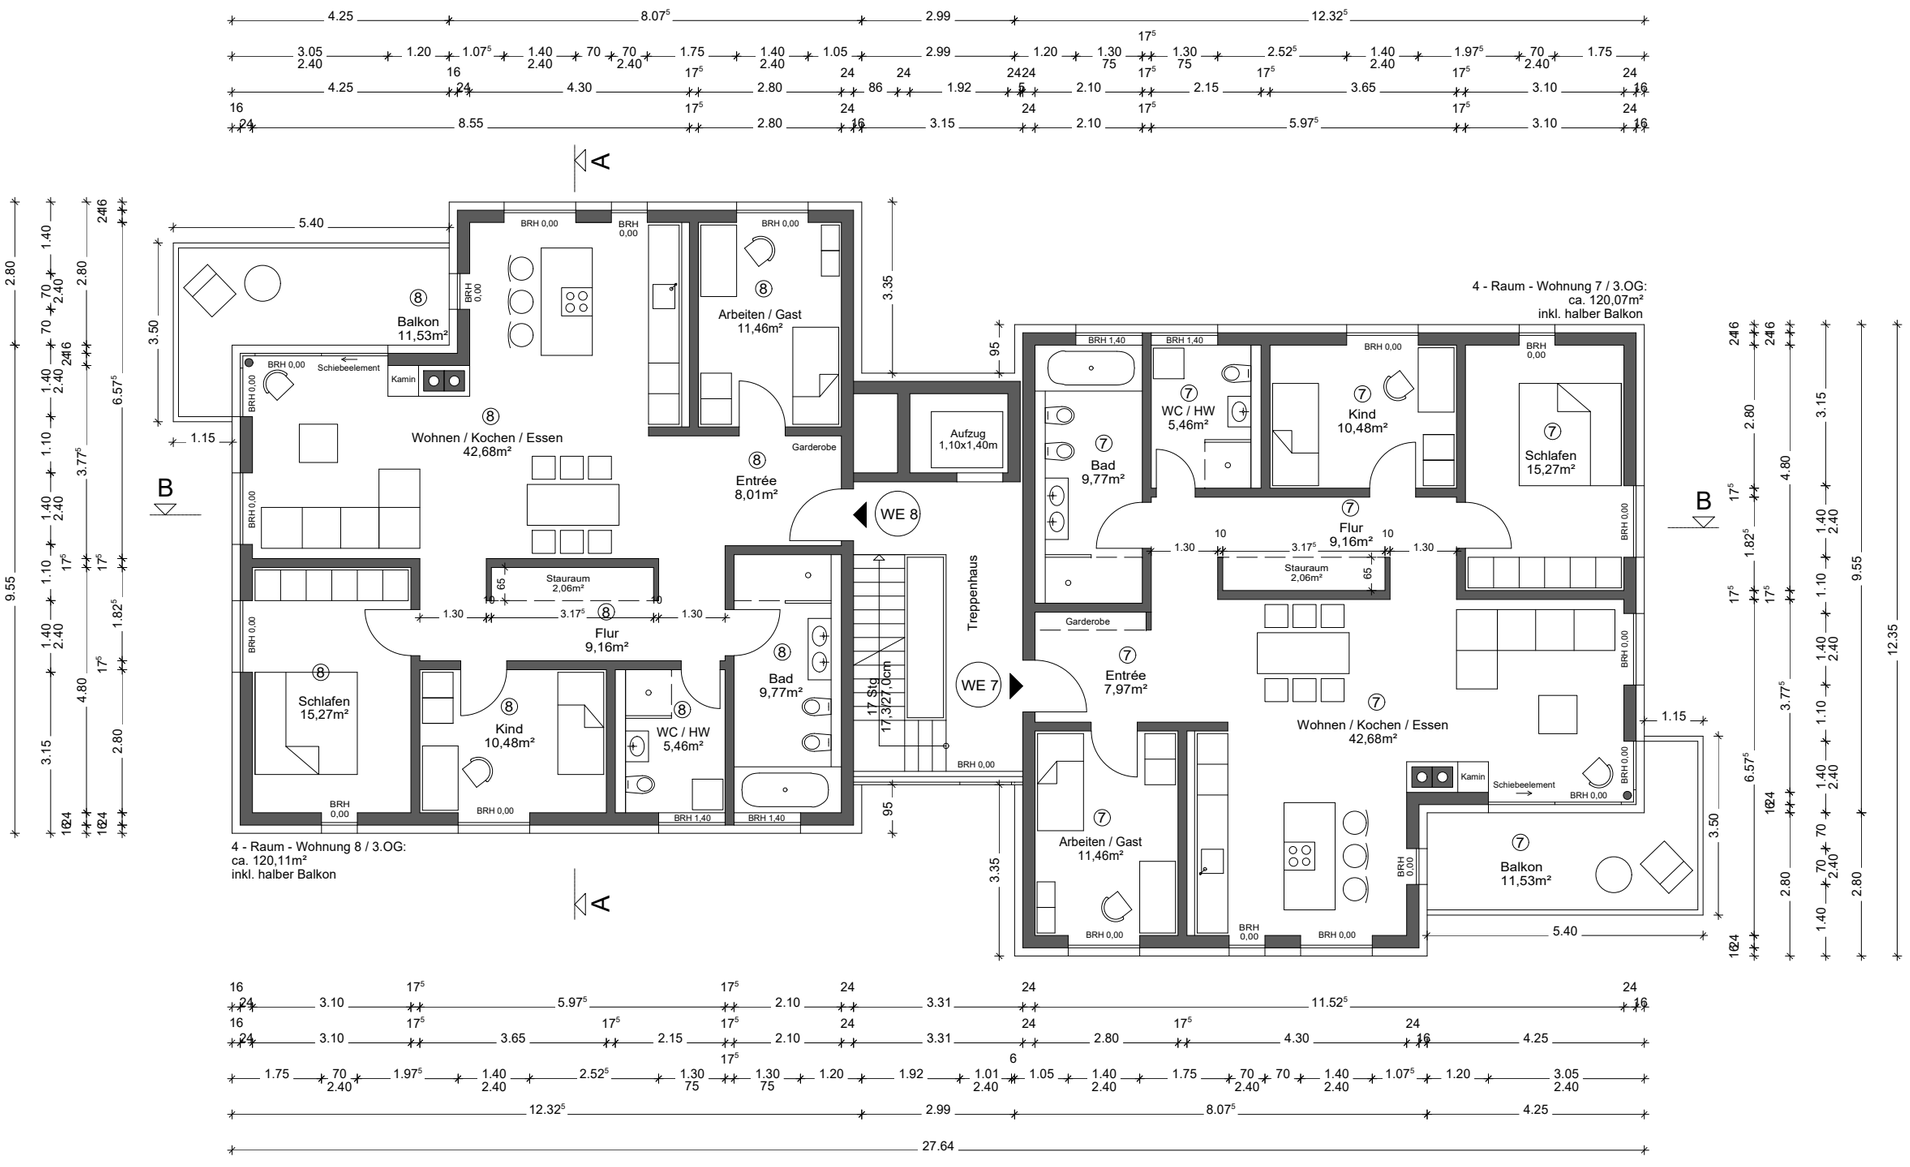

0,00m = OK FFB ERDGESCHOSS (291,65m)

ÄNDERUNG	INDEX	DATUM	NAME	UNTERSCHRIFT

PROJEKTNUMMER: FA_1705-MFH	BAUVORHABEN: NEUBAU EINER TIEFGARAGE UND EINES MEHRFAMILIENHAUSES FURTHER STRASSE 8a / 8b / 8c, 09113 CHEMNITZ
FLURSTÜCK-NR.: 55/44	GRUND DER AUSFERTIGUNG: GENEHMIGUNGSPLANUNG
MASSTAB: 1:120 BEARBEITET: THIEME DATUM: 14.12.2017	ZEICHNUNG: GRUNDRISS 3.OBERGESCHOSS ZEICHNUNGSNUMMER: 3.5

BAUHERR:
CONSULTATIO AG
VERTRETEN DURCH:
MICHAEL OBERACHER
FURTHER STR. 12
09113 CHEMNITZ
TEL.: 0371 / 4586787 - 0
UNTERSCHRIFT:

ARCHITEKT:
fried.A
BÜRO FÜR ARCHITEKTUR
MARIO FRIEDRICH
DIPL.-ING. ARCHITEKT
DRESDNER STRASSE 38 A
09130 CHEMNITZ
TEL.: 0174 / 72 86 297
UNTERSCHRIFT: