
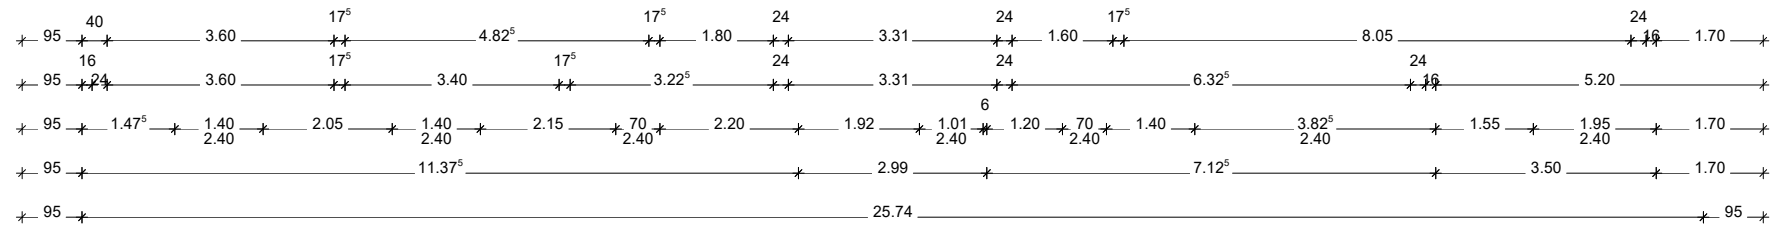
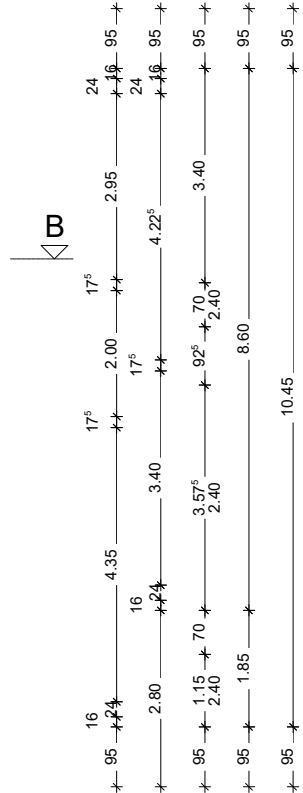


A

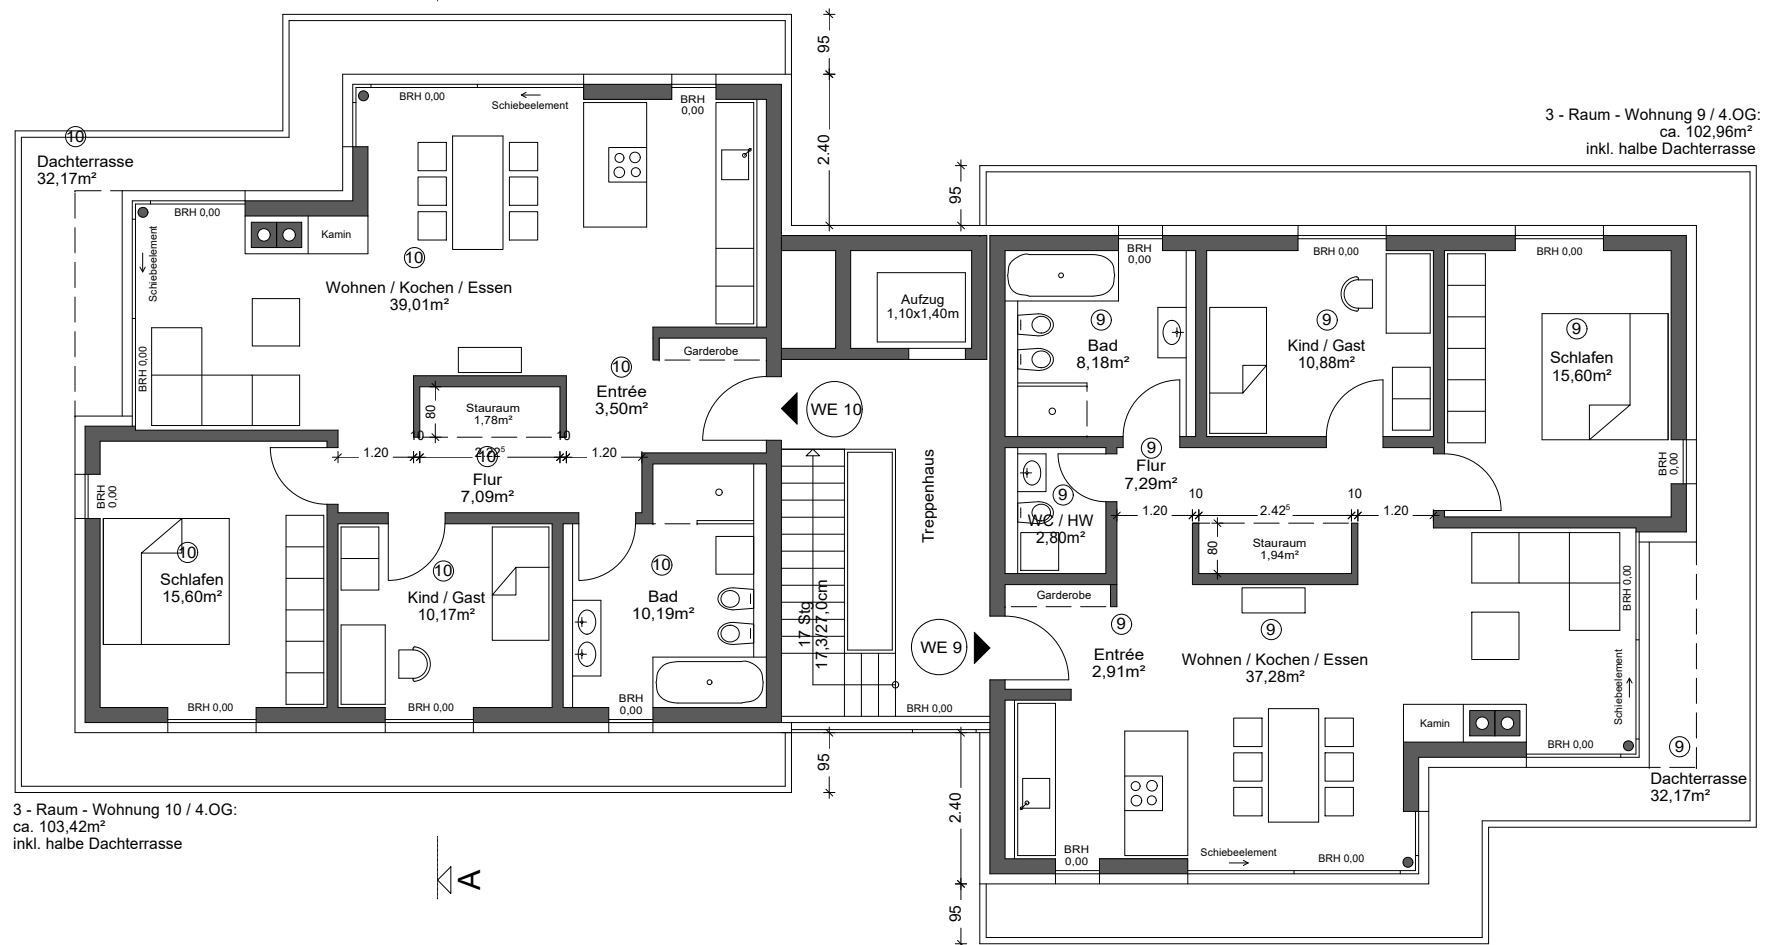

A

0,00m = OK FFB ERDGESCHOSS (291,65m)

ÄNDERUNG	INDEX	DATUM	NAME	UNTERSCHRIFT

PROJEKTNUMMER: <b>FA_1705-MFH</b>	BAUVORHABEN: NEUBAU EINER TIEFGARAGE UND EINES MEHRFAMILIENHAUSES FURTHER STRASSE 8a / 8b / 8c, 09113 CHEMNITZ
--------------------------------------	---

FLURSTÜCK-NR. 55/4	GRUND DER AUSFERTIGUNG: GENEHMIGUNGSPLANUNG
-----------------------	--

MASSTAB: 1:120	ZEICHNUNG: GRUNDRISS STAFFELGESCHOSS
BEARBEITET: THIEME	
DATUM: 14.12.2017	ZEICHNUNGSNUMMER: <b>3.6</b>

BAUHERR: <b>CONSULTATIO AG</b> VERTRETEN DURCH: MICHAEL OBERACHER FURTHER STR. 12 09113 CHEMNITZ TEL.: 0371 / 4586787 - 0	ARCHITEKT: <b>fried.A</b> BÜRO FÜR ARCHITEKTUR MARIO FRIEDRICH DIPL.-ING. ARCHITEKT DRESDNER STRASSE 38 A 09130 CHEMNITZ TEL.: 0174 / 72 86 297
UNTERSCHRIFT:	UNTERSCHRIFT: