


SCHNITT B-B
FURTHERSTRASSE 8a / 8b / 8c

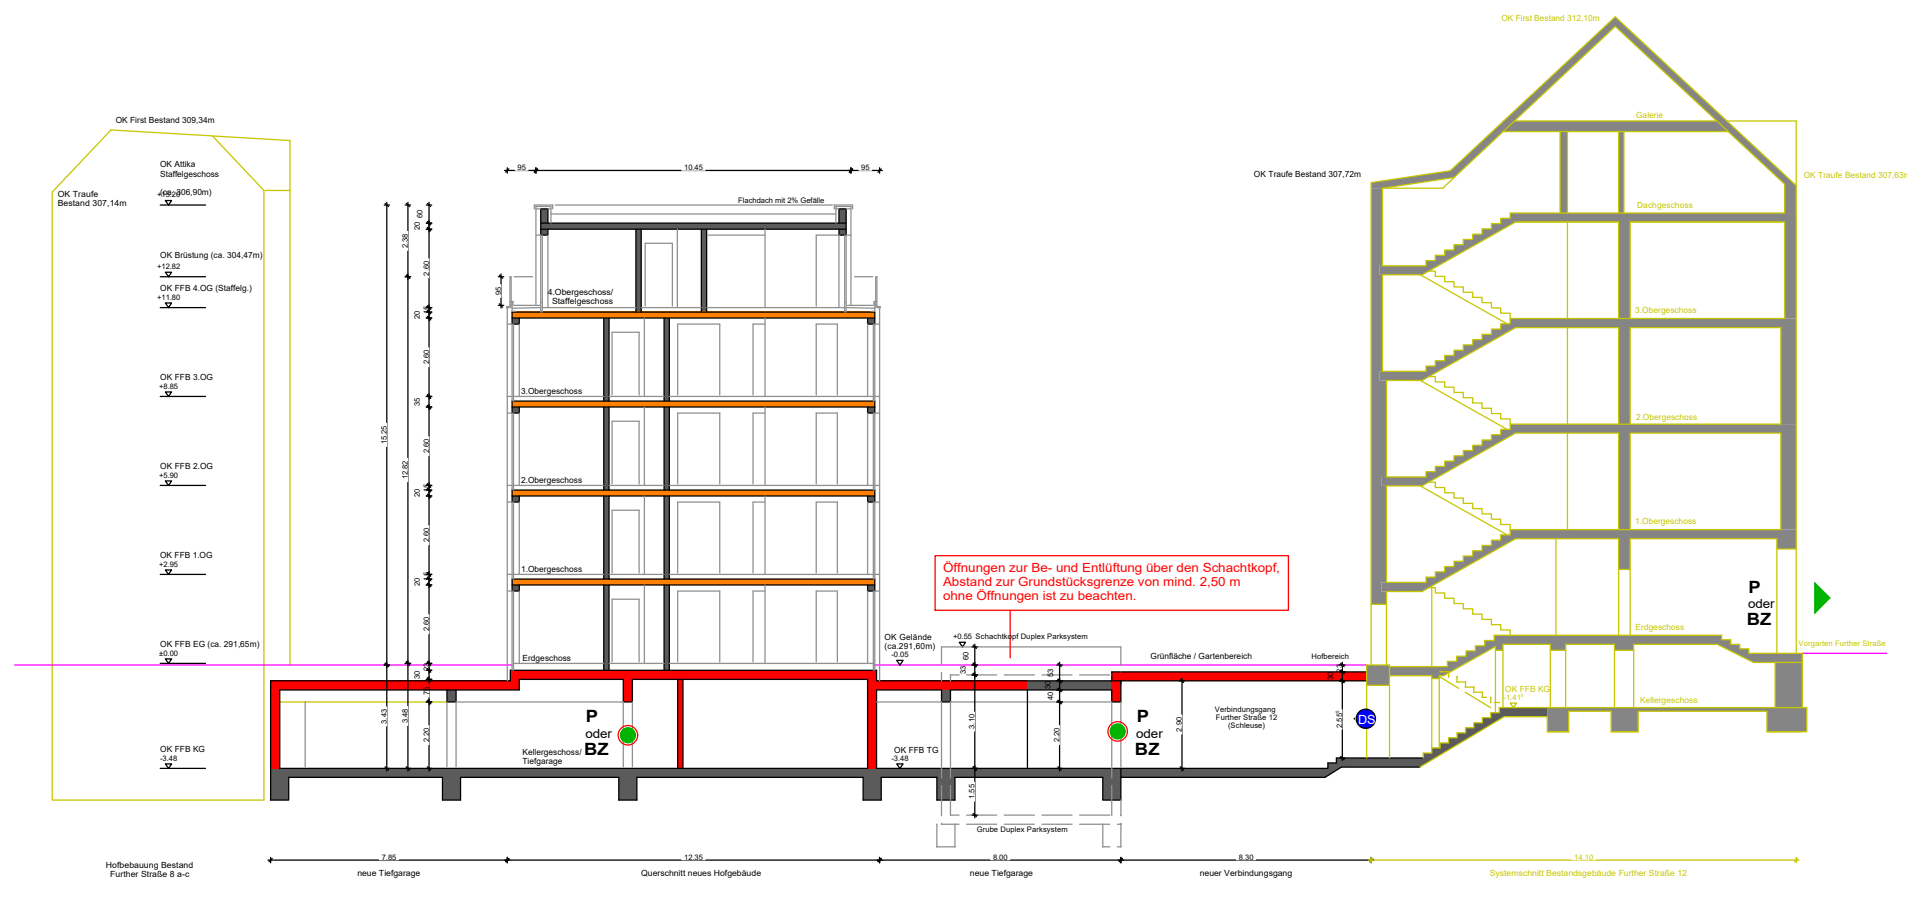

SCHNITT A-A
FURTHERSTRASSE 8a / 8b / 8c

| LEGENDE | |
|---------|---|
| | Wand feuerbeständig REI 90-A |
| | Treppenraumwand hochfeuerhemmend REI 60 -M, mit zusätzlicher mechanischer Beanspruchung |
| | Decke hochfeuerhemmend, REI 60 |
| | notwendiger Treppenraum |
| | Tür dichtschießend / selbstschießend |
| | Brandschutztür mit Rauchschuttfunktion T30/ RS |
| | Rauchwarnmelder |
| | Panikschloss nach DIN EN 179 |
| | Blindzylinder |
| | 1. Rettungsweg |
| | 2. Rettungsweg |
| | 2. Rettungsweg durch Anleitern mit Steckleiter durch die Feuerwehr |
| | 2. Rettungsweg durch Hubrettungsgerät der Feuerwehr |
| | Ausgang / Zugang |
| | Umrisslinie Neubau |
| | Bestandsgebäude |

| | |
|--|--|
| PROJEKTNUMMER FA_1705-MFH | BAUVORHABEN NEUBAU EINER TIEFGARAGE UND EINEM MEHRFAMILIENHAUS FURTHER STRASSE 8a / 8b / 8c, 09113 CHEMNITZ |
| DATUM 04.01.2018 | ZEICHNUNG BRANDSCHUTZPLAN 09 SCHNITT A-A / B-B |
| VERFASSER BRANDSCHUTZKONZEPT Dipl.-Ing. Kerstin Herget Sachverständige für vorbeugenden Brandschutz (Eipos) Paracelsusstraße 10 Tel. 0176/61058102 09114 Chemnitz info@kh-brandschutz.de | |
| BAUHERR CONSULTATIO AG VERTRETEN DURCH: MICHAEL OBERACHER STRASSE DER NATIONEN 84 09111 CHEMNITZ TEL.: 0371 / 4586787 - 0 | PLANER fried.A BÜRO FÜR ARCHITEKTUR MARIO FRIEDRICH DIPL.-ING. ARCHITEKT DRESDNER STRASSE 38 A 09130 CHEMNITZ TEL.: 0174 / 72 86 297 |